


実施方針添付資料-2 事業実施区域

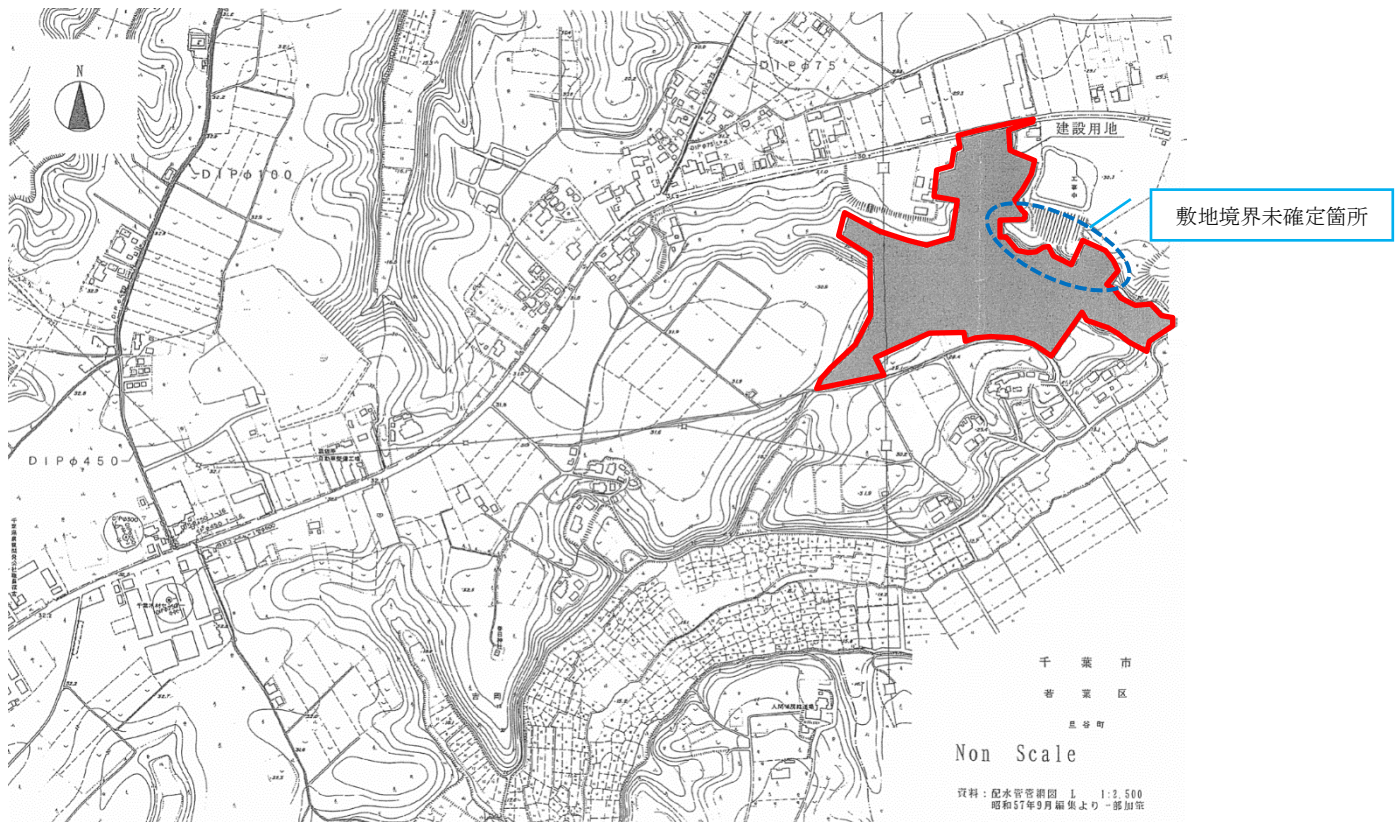

注記：敷地境界は、未確定部分がある。
注記：付帯施設用地及び市道を除く。