

事 務 連 絡  
令 和 4 年 1 月 19 日

関 係 各 位

四街道市長 佐 渡 齊  
( 公 印 省 略 )

### 大日大作岡2号線舗装修繕工事の実施について（お知らせ）


寒冷の候、皆様におかれましてはますますご健勝のこととお喜び申し上げます。  
また、日頃より市の道路事業に対し格別のご高配いただき厚く御礼申し上げます。

さて、この度当市では、大日大作岡2号線（裏面の図参照）において、舗装修繕工事を実施します。工事期間中は、何かとご不便をお掛けしますが皆様のご理解とご協力のほどよろしくお願い申し上げます。

#### 記

1. 工 事 名 大日大作岡2号線舗装修繕工事
2. 工 事 場 所 四街道市大日大作岡地先（裏面の図参照）
3. 工事実施期間 令和4年2月中旬～令和4年3月18日まで  
（工事実施時期：詳細は工事看板によりお知らせします）
4. 施 工 業 者 尾出建設株式会社  
担当： 尾出 博則  
TEL 043(422)2352
5. 市 担 当 部 局 都市部 土木課 工事係  
担当：大野、和氣  
TEL 043(421)6143
6. 連 絡 事 項
  - 作業時間 ……日曜、祝祭日を除く昼作業
  - 迂 回 路 ……施工期間中は通行規制（通行止め）を行うため、現地では迂回案内図を出しますので、交通整理員の誘導に従ってください。

# 大日大作岡2号線

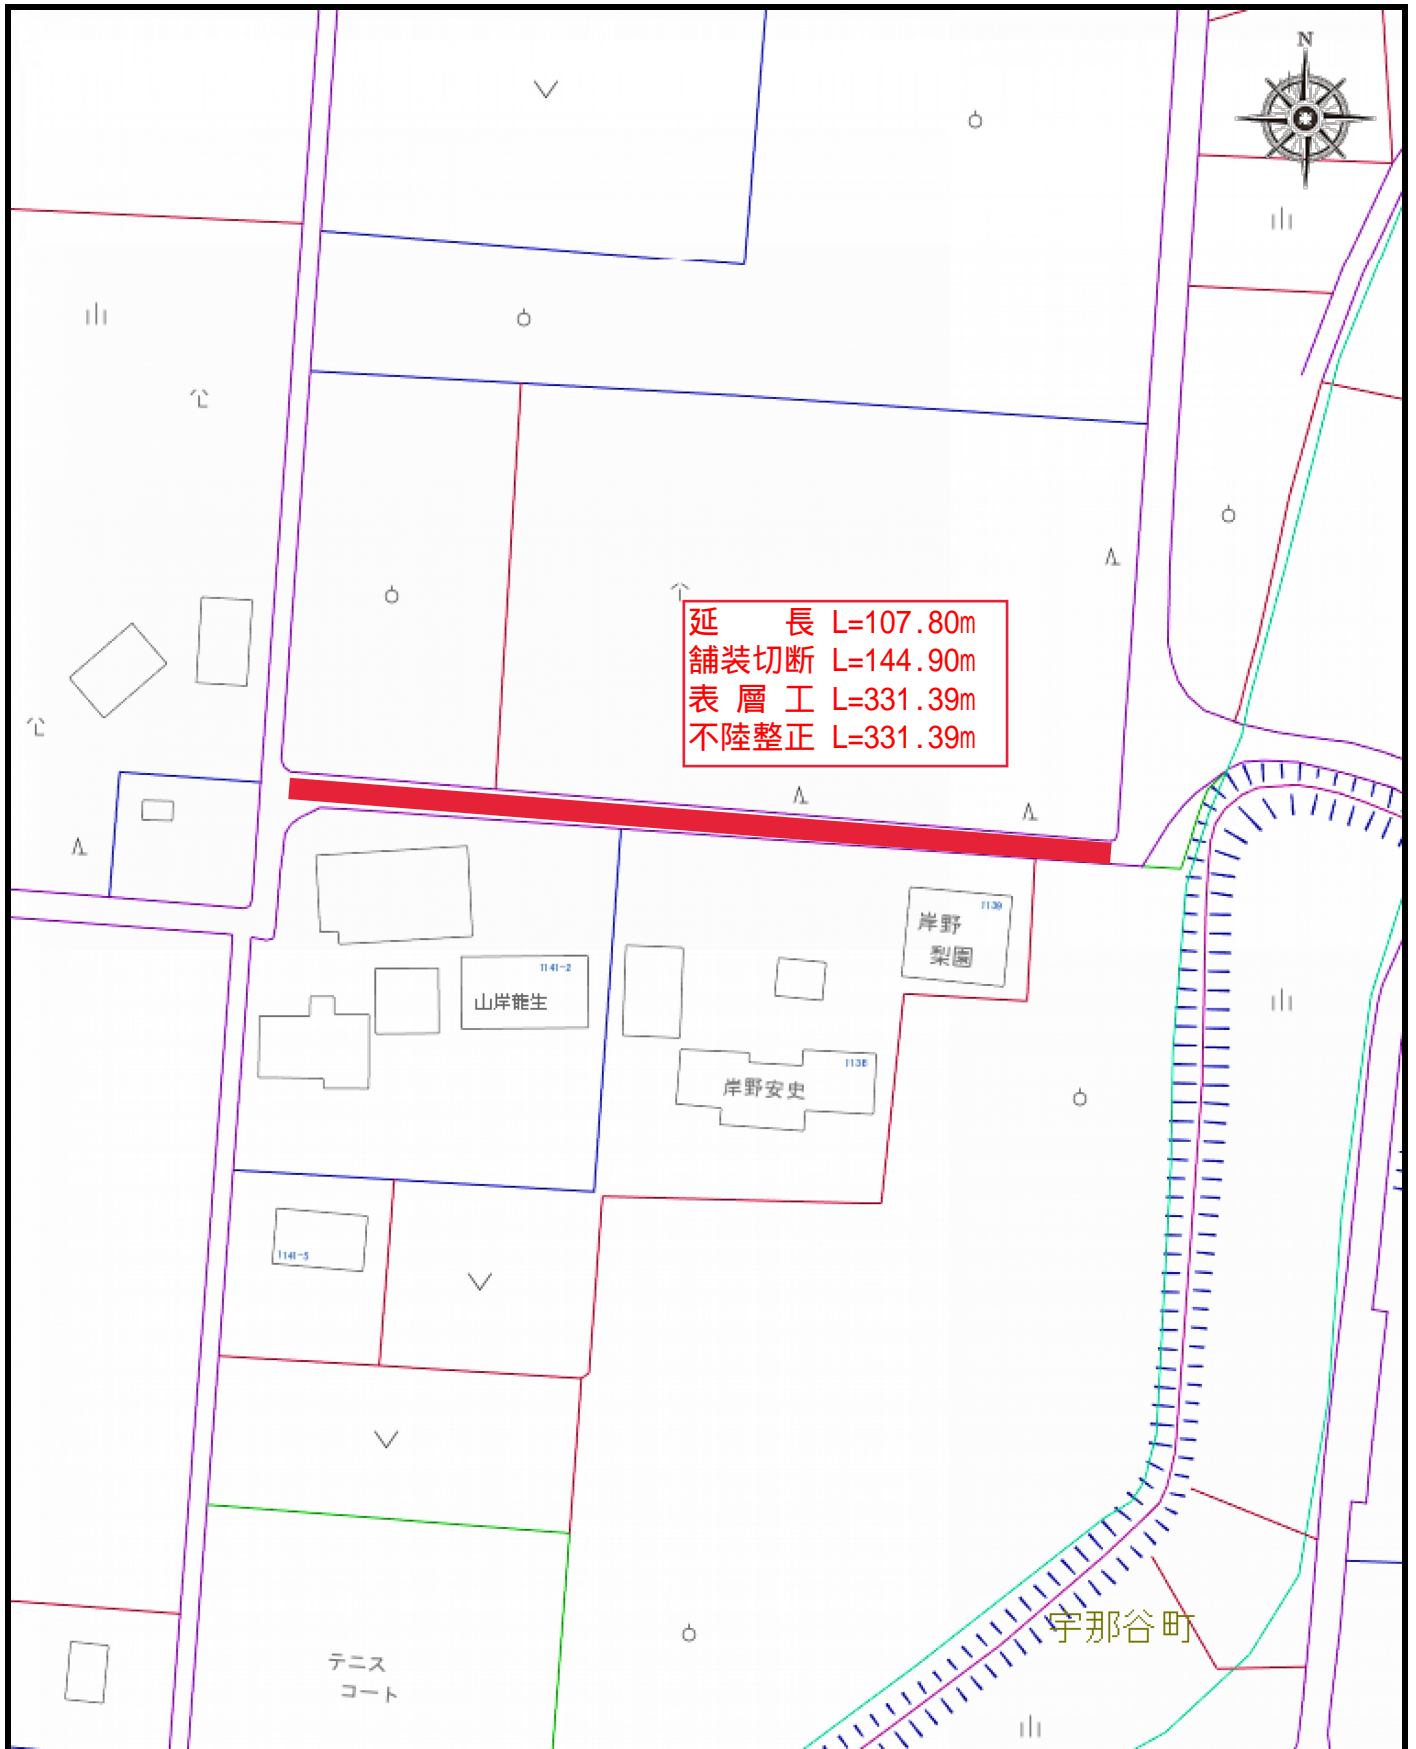

1 / 1,000

注釈：特記事項：

2021年09月14日 11時20分