

## 7. 工事費概算

### 7-1. 概算建設費の算定

(諸経費込・消費税込(8%))(単位:千円)

工事項目	金額	備考
①新築棟建設工事	3,873,900	
②既存棟改修工事	672,900	
②'新館耐震補強工事(減築工事を含む)	76,300	
③外構整備工事	201,200	
④車庫・倉庫	93,100	
⑤解体工事(アスベスト除去工事を含む)	228,100	
<b>総建設費</b>	<b>5,145,500</b> 千円	

### 7-2. 財源計画


(消費税込(8%))(単位:千円)

種別	金額	備考
市町村役場機能緊急保全事業債	3,418,600	
一般単独事業債	781,500	
庁舎建設基金	945,400	
<b>合計</b>	<b>5,145,500</b> 千円	

(庁舎建設基金 H29年度末残額 992,000千円)

## 8. 全体事業スケジュール


基本設計完了

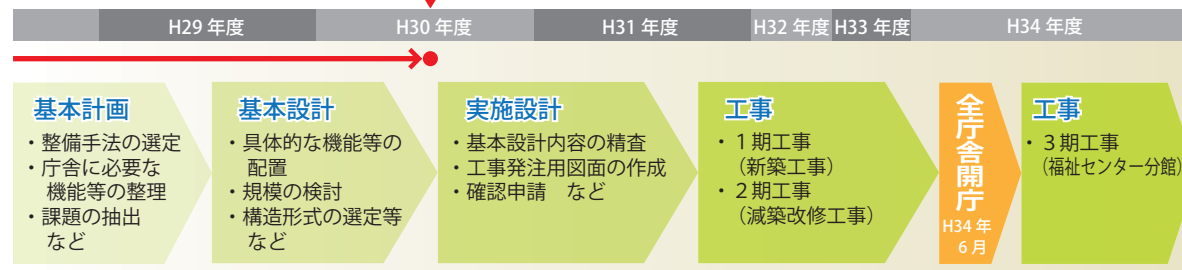

※建替に有利な地方債を活用し、市民サービスや防犯・防災の拠点となる庁舎整備を早期に完成させることを目指します。


※消費税の増税や昨今の建設物価の高騰など不透明な社会情勢を踏まえ、できるだけ早期の工事発注を目指します。また、国や他自治体の事例を参考に、契約方法の手法を引き続き検討します。

※国の財政政策の動向を注視し、できるだけ多くの財源を確保をするものとします。

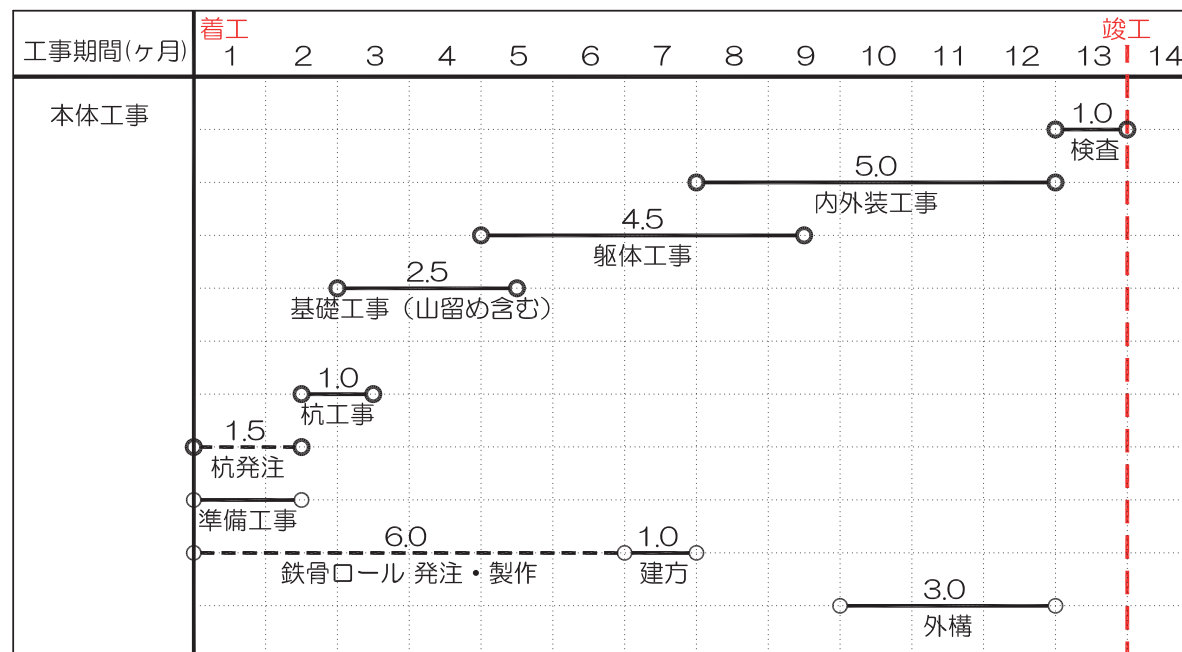

■ 新築棟工事工程表 (案)

## 9. 工事ローリング計画

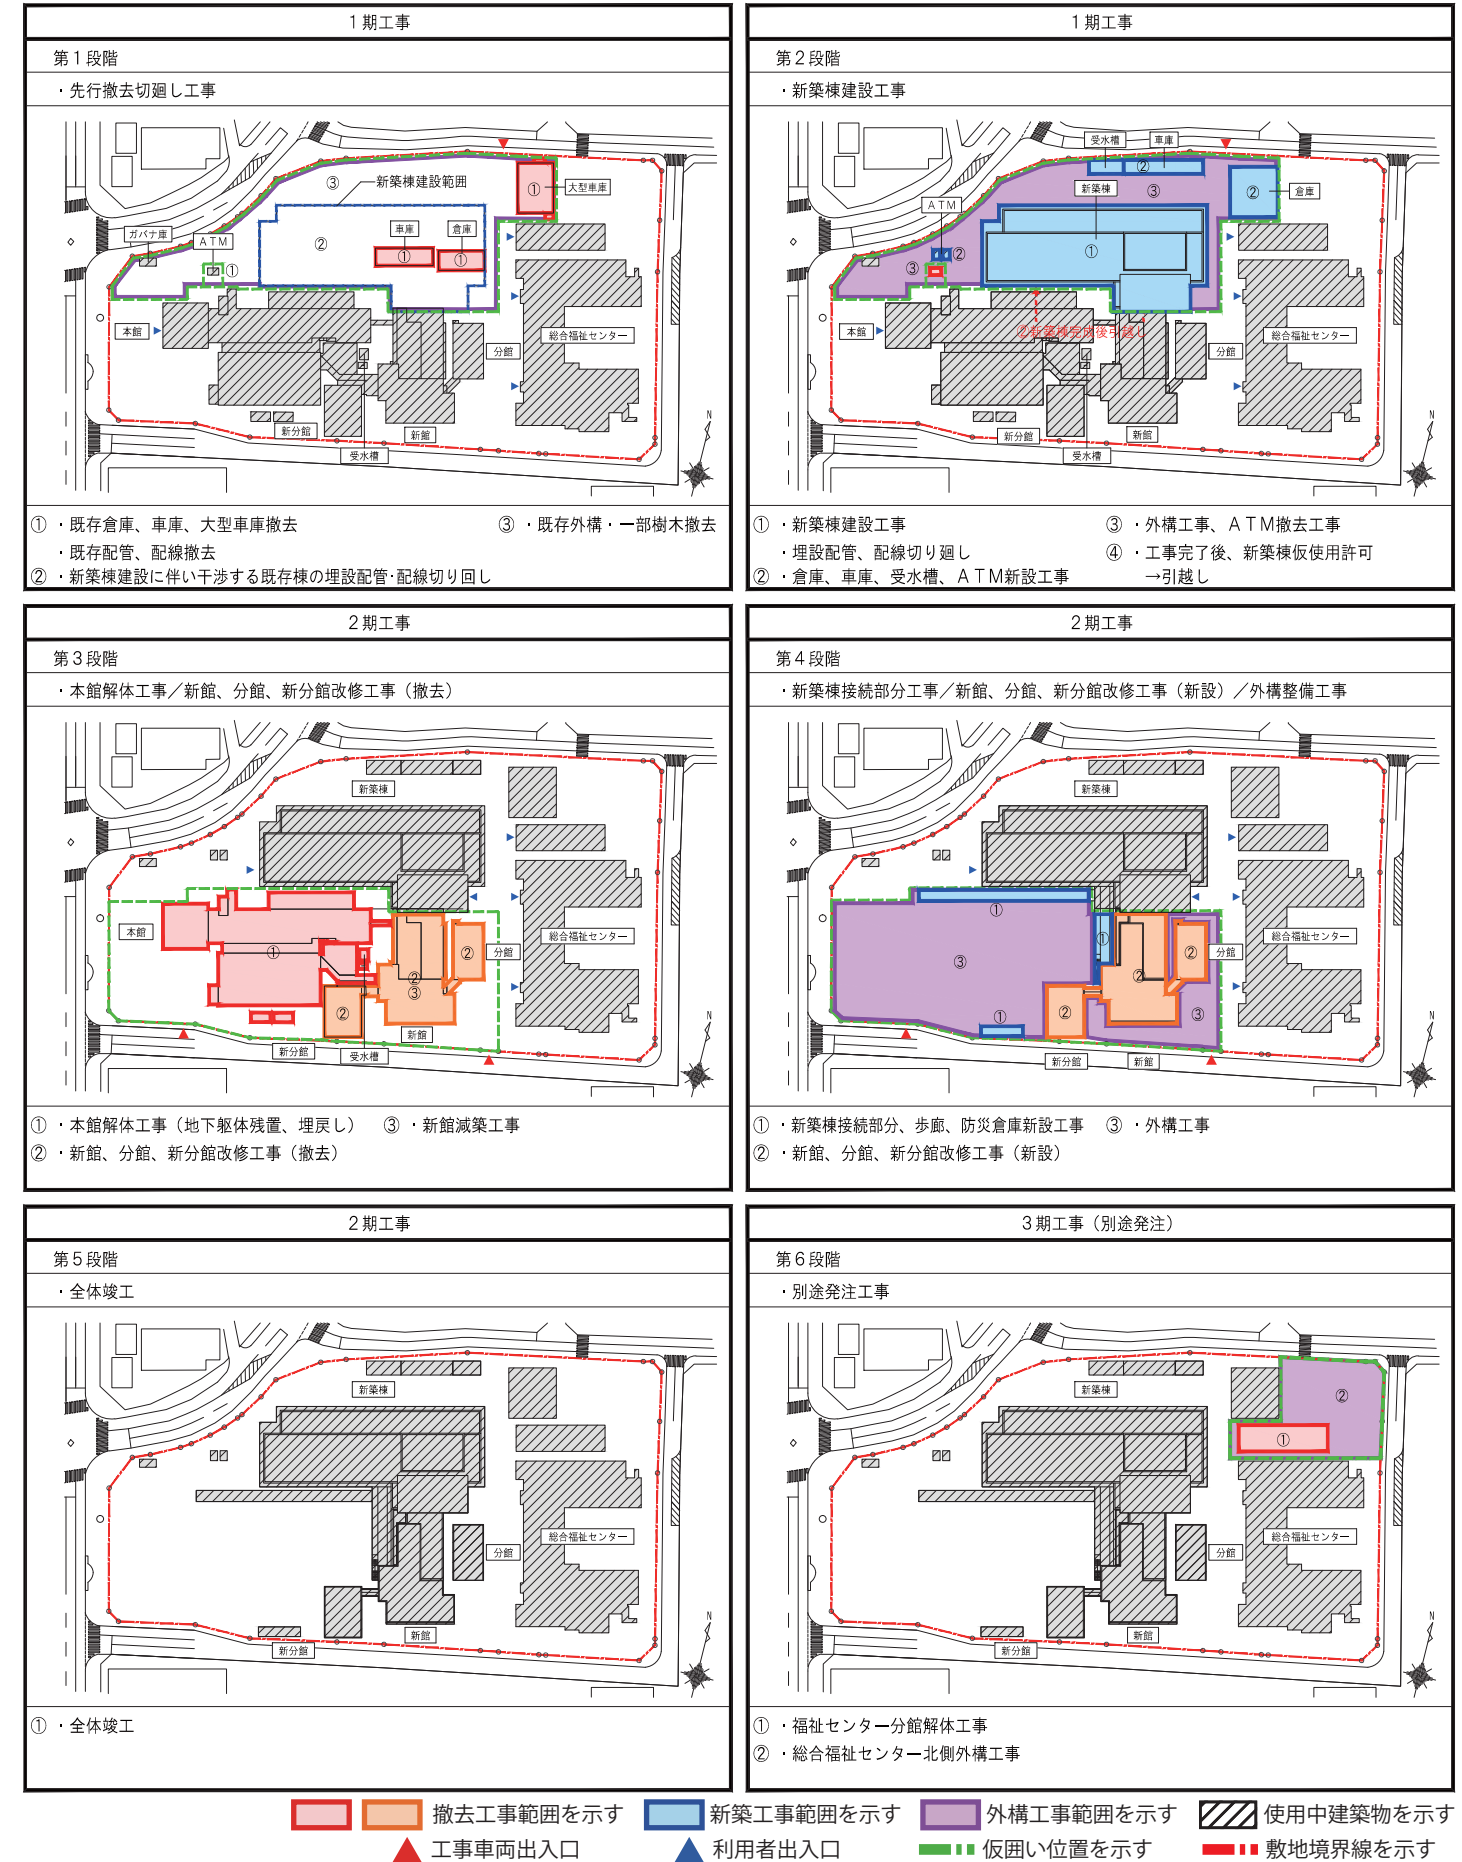

撤去工事範囲を示す
  新築工事範囲を示す
  外構工事範囲を示す
  使用中建築物を示す

▲ 工事車両出入口
 ▲ 利用者出入口
  仮囲い位置を示す
  敷地境界線を示す